



ΕΦΗΜΕΡΙΣ ΤΗΣ ΚΥΒΕΡΝΗΣΕΩΣ

ΤΗΣ ΕΛΛΗΝΙΚΗΣ ΔΗΜΟΚΡΑΤΙΑΣ

ΤΕΥΧΟΣ ΤΕΤΑΡΤΟ **Αρ. Φύλλου 873**

22 Οκτωβρίου 2001

ΑΠΟΦΑΣΕΙΣ

Αριθ. 1087340/9174/Β0010

Καθορισμός των ορίων αιγιαλού και δημιουργία ζώνης παραλίας και παλαιού αιγιαλού στη θέση Γαλατάς Τροιζηνίας Ν. Πειραιά.

Ο ΥΠΟΥΡΓΟΣ ΟΙΚΟΝΟΜΙΚΩΝ

Έχοντας υπόψη:

1. Τις διατάξεις του Ν. 3200/55 «περί διοικητικής αποκέντρωσης» όπως αυτές τροποποιήθηκαν και ισχύουν σήμερα με τα Ν.Δ. 532/70, Β.Δ. 704/70, Β.Δ. 705/70, Β.Δ. 192/72, Π.Δ. 71/84, Π.Δ. 347/86, Ν. 2026/92 και Π.Δ. 97/93.

2. Τις διατάξεις του Α.Ν. 2344/40 «περί αιγιαλού και παραλίας» όπως έχουν τροποποιηθεί και συμπληρωθεί μεταγενέστερα.

3. Τις διατάξεις του Β.Δ. 439/70 «περί συμπληρώσεως των διατάξεων περί αιγιαλού».

4. Τις διατάξεις του άρθρου 20 Ν. 719/77 «περί του τρόπου σύνταξης τοπογραφικών - υψομετρικών διαγραμμάτων από ιδιώτες μηχανικούς κ.λπ.».

5. Τις διατάξεις του άρθρου 100 του Π.Δ. 284/88 «περί συγκροτήσεως μεταξύ άλλων και της Επιτροπής καθορισμού ορίων αιγιαλού και παραλίας και θέσεων αμμοληψίας».

6. Την υπ' αριθμ. 1078204/927/0006Α/6.8.1992 κοινή Υπουργική απόφαση των Υπουργών Προεδρίας και Οικονομικών, με την οποία διατηρείται σε ισχύ η Επιτροπή καθορισμού ορίων αιγιαλού - παραλίας και θέσεων αμμοληψίας.

7. Τις διατάξεις του άρθρου 19 παράγραφος 5 Α.Ν. 2344/95, του άρθρου 52 παράγρ. 6 Ν. 2218/94, του άρθρου 4 παρ. 7 του Ν. 2240/94, δυνάμει των οποίων αρμοδιότητες του Υπουργείου Οικονομικών που είχαν μεταβιβασθεί στους Νομάρχες, ανήκουν στον Περ/κό Δ/ντή, σε συνδυασμό με αυτές του άρθρου 14 παρ. 2 του Ν. 2399/96 με τις οποίες προβλέπεται η κατάργηση των θέσεων των Περιφερειακών Δ/ντών, οι αρμοδιότητες πλέον του οποίου περιήλθαν στο Γενικό Γραμματέα της Περιφέρειας και ασκούνται από τον Αναπληρωτή Περιφερειακό Διευθυντή.

8. Τις διατάξεις του τέταρτου εδαφίου της παραγράφου 2 του άρθρου 1 και της παρ. 6 του ιδίου άρθρου του Ν.2503/97 «Διοίκηση, οργάνωση, στελέχωση της Περιφέρειας, ρύθμιση θεμάτων για την Τοπική Αυτοδιοίκηση και άλλες διατάξεις» (ΦΕΚ 107/Α), σύμφωνα με τις οποίες οι Περιφερειακές Υπηρεσίες του Υπουργείου Οικονομικών, που συγκροτούσαν την Περιφερειακή Διοίκηση του Νομού ή Νομαρχίας, δεν υπήχθησαν στην ενιαία οργανική μονάδα της Περιφέρειας, ούτε καταργήθηκαν, αλλά αποτελούν από 1.9.1997, Υπηρεσίες του Υπουργείου Οικονομικών.

9. Την υπ' αριθμ. 1039386/441/Α0006/21.4.2000 (ΦΕΚ 571 τ.Β/21.4.2000) κοινή απόφαση του Πρωθυπουργού και Υπουργού Οικονομικών «Περί ανάθεσης αρμοδιοτήτων του Υπουργού Οικονομικών στους Υφυπουργούς».

10. Την με αριθμ. πρωτ. 1043053/483/Α0006/9.5.2000 (ΦΕΚ 622 τ.Β/10.5.2000) απόφαση του Υφυπουργού Οικονομικών περί μεταβίβασης αρμοδιοτήτων του Υφυπουργού Οικονομικών στους Γεν. Γραμματέα, Γεν. Δ/ντές κ.λ.π. του Υπ. Οικονομικών.

11. Την από 3 Σεπτεμβρίου 2001 έκθεση της Επιτροπής καθορισμού των ορίων αιγιαλού - παραλίας και θέσεων αμμοληψίας που καθόρισε τα όρια του αιγιαλού παραλίας και παλαιού αιγιαλού στη θέση Γαλατά Τροιζηνίας, νομού Πειραιά και το από 1999 τοπογραφικό διάγραμμα σε τρεις πινακίδες, με κλίμακα 1:500 που συντάχθηκε από τον Τοπογράφο Μηχανικό Καραγιάννη Κων/νο και ελέγχθηκε και θεωρήθηκε από την Τ.Υ.Δ.Κ. Περιφέρειας Αττικής, την 16.7.2001 και συνοδεύει την έκθεση της προαναφερόμενης επιτροπής.

12. Τη σύμφωνη γνώμη του Γενικού Επιτελείου Ναυτικού, που διατυπώθηκε στο Φ. 544.5/603/01/20.8.2001 έγγραφό του, αποφασίζουμε:

Επικυρώνουμε την από 3 Σεπτεμβρίου 2001 έκθεση επιτροπής καθορισμού των ορίων αιγιαλού και παραλίας και θέσεων αμμοληψίας, καθώς και το από Σεπτεμβρίου 1999 τοπογραφικό διάγραμμα σε τρεις πινακίδες που την συνοδεύει, το οποίο συντάχθηκε από τον Τοπογράφο Μηχανικό Καραγιάννη Κων/νο με κλίμακα 1:500 επί του οποίου η παραπάνω Επιτροπή καθόρισε με κόκκινη συνεχή πολυγωνική γραμμή με στοιχεία 1, 2, 3, ... 25, 26 της οποίας οι κορυφές καθορίζονται με συντεταγμένες του Κρατικού Δικτύου ΓΥΣ, τα όρια του αιγιαλού στη θέση Γαλατάς Τροιζηνίας, Νομού Πειραιά με κίτρινη συνεχή πολυγωνική γραμμή με στοιχεία 1΄, 2΄, 3΄, ... 23΄, 24΄ σε απόσταση 10μ. από αυτή του αιγιαλού, τα όρια της παραλίας και με μπλε συνεχή πολυγωνική γραμμή με στοιχεία

1΄΄,2΄΄ .... 13΄΄ τα όρια του παλαιού αιγιαλού στην ίδια θέση.

Η παρούσα απόφαση μαζί με την έκθεση και το διάγραμμα, που προαναφέραμε, να δημοσιευθούν στην Εφημερίδα της Κυβερνήσεως.

Αθήνα, 1 Οκτωβρίου 2001
Με εντολή Υπουργού
Ο Γενικός Διευθυντής Δημ. Περιουσίας
και Εθνικών Κληροδοτημάτων
ΣΠΥΡΟΣ Ι. ΣΤΑΘΗΣ

ΕΚΘΕΣΗ
ΕΠΙΤΡΟΠΗΣ ΚΑΘΟΡΙΣΜΟΥ ΤΩΝ ΟΡΙΩΝ
ΑΙΓΙΑΛΟΥ ΠΑΡΑΛΙΑΣ

Κοινή Υπουργική Απόφαση των Υπουργών
Προεδρίας και Οικονομικών
0208/181/26.4.82

Για τον καθορισμό των ορίων Αιγιαλού - Παραλίας στην θέση Γαλατάς Τροιζηνίας Νομού Πειραιά.

Στο Γαλατά σήμερα την 3.9.2001 ημέρα Δευτέρα, οι παρακάτω υπογράφοντες:

α) Νούσιος Νικόλαος, ΠΕ/Α΄ Προϊστάμενος της Κτηματυοής Υπηρεσίας Πειραιά, ως Πρόεδρος.

β) Μεγρέμης Χαράλαμπος, ΠΕ/Α΄ Πολιτικός μηχανικός της Κτηματικής Υπηρεσίας Πειραιά, ως Μέλος.

γ) Καραγιάννης Ιωάννης Αν/χος Λ.Σ., Διοικητής Λ/Τ Πόρου ως Μέλος, που αποτελούμε την παραπάνω επιτροπή καθορισμού των ορίων Αιγιαλού - Παραλίας, δυνάμει της 0208/181/26.4.1982 (Φ.Ε.Κ. 214 τ.Β) κοινής Υπουργικής Απόφασης των Υπουργών Προεδρίας και Οικονομικών, καθώς και της υπ' αρ. 2208/4.4.2000 απόφαση Προϊσταμένου Οικονομικής Επιθεώρησης Πειραιά «Περί συστάσεως επιτροπής καθορισμού των ορίων του Αιγιαλού, συγκληθείσα κατόπιν της με αριθμό 3723/22.8.2001 πρόσκλησης του Προέδρου της Επιτροπής, μεταβήκαμε σήμερα στις 3.9.2001 ημέρα Δεύτερα και ώρα 10.00 π.μ. στην περιοχή Γαλατάς Πόρου Τροιζηνίας και αφού λάβαμε υπόψη:

1) Το τοπογραφικό διάγραμμα σε 3 πινακίδες, με κλίμακα 1:500 της περιοχής Γαλατάς Τροιζηνίας που συντάχθηκε τον Σεπτέμβριο 1999 από τον μηχανικό Καραγιάννη Κων/νο.

2) Τις διατάξεις του Α.Ν. 2344/1940, όπως τροποποιήθηκε σήμερα, καθώς και τη σχετική Δικαστηριακή και Διοικητική Νομολογία.

3) Την μετά από επιτόπιο μετάβαση σχηματισθείσα αντίληψη, για το πλάτος της βρεχομένης ζώνης της ξηράς.

4) Το αρ. Φ.544.5/603/01/20.8.2001 έγγραφο Γ.Ε.Ν., αποφασίζει:


1) Καθορίζει επί του παραπάνω διαγράμματος την οριογραμμή του Αιγιαλού με ερυθρά συνεχή πολυγωνική γραμμή, με στοιχεία 1, 2, ... 25, 26 της οποίας οι κορυφές καθορίζονται με συντεταγμένες του Κρατικού Δικτύου Γ.Υ.Σ.


2) Καθορίζει την οριογραμμή της παραλίας με κίτρινη συνεχή πολυγωνική γραμμή, με στοιχεία 1΄, 2΄ ... 23΄, 24΄ παράλληλα προς την οριογραμμή του Αιγιαλού, σε απόσταση 10 μέτρων από αυτήν επειδή θεωρείται απαραίτητη λόγω της φύσης της συνεχόμενης προς τον Αιγιαλό ξηράς και της αδυναμίας να εξυπηρετηθούν από τον Αιγιαλό οι σκοποί της παρ. 1 του άρθρου 7 του Α.Ν. 2344/1940 δηλαδή, ότι ο Αιγιαλός και η Παραλία εκτός του κυρίου και αρχικού προορισμού αυτών, που είναι η επικοινωνία από τη θάλασσα προς τη ξηρά και αντίθετα, δύνανται να χρησιμεύουν και για άλλους σκοπούς, δηλαδή συγκοινωνιακούς, εξωραϊστικούς - τουριστικούς και λοιπούς κοινωφελείς, καθώς επίσης και για εκμετάλλευση προς όφελος του Δημοσίου.

3) Τοποθετεί τον Παλαιό Αιγιαλό με συνεχή μπλε πολυγωνική γραμμή με στοιχεία 1΄΄, 2΄΄, 3΄΄, 4΄΄, 5΄΄, 6΄΄ .. 13΄΄.

Ο Πρόεδρος
ΝΙΚΟΛΑΟΣ ΝΟΥΣΙΟΣ


Τα Μέλη
ΧΑΡΑΛΑΜΠΟΣ ΜΕΓΡΕΜΗΣ
ΙΩΑΝΝΗΣ ΚΑΡΑΓΙΑΝΝΗΣ

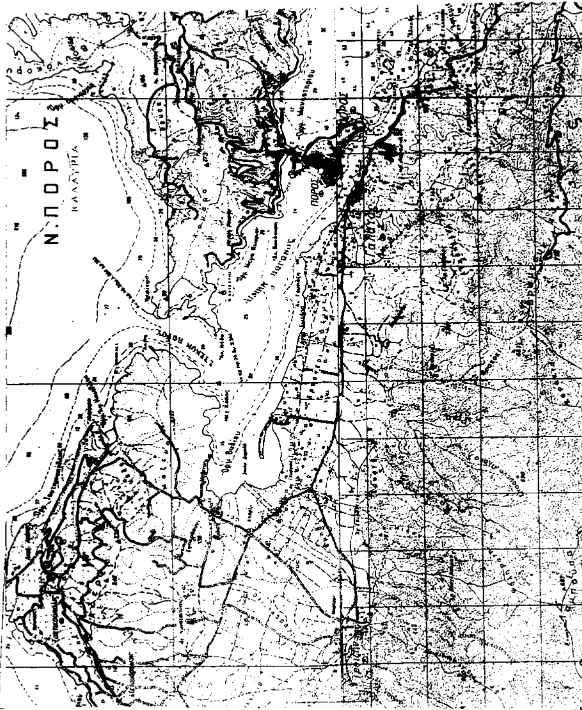

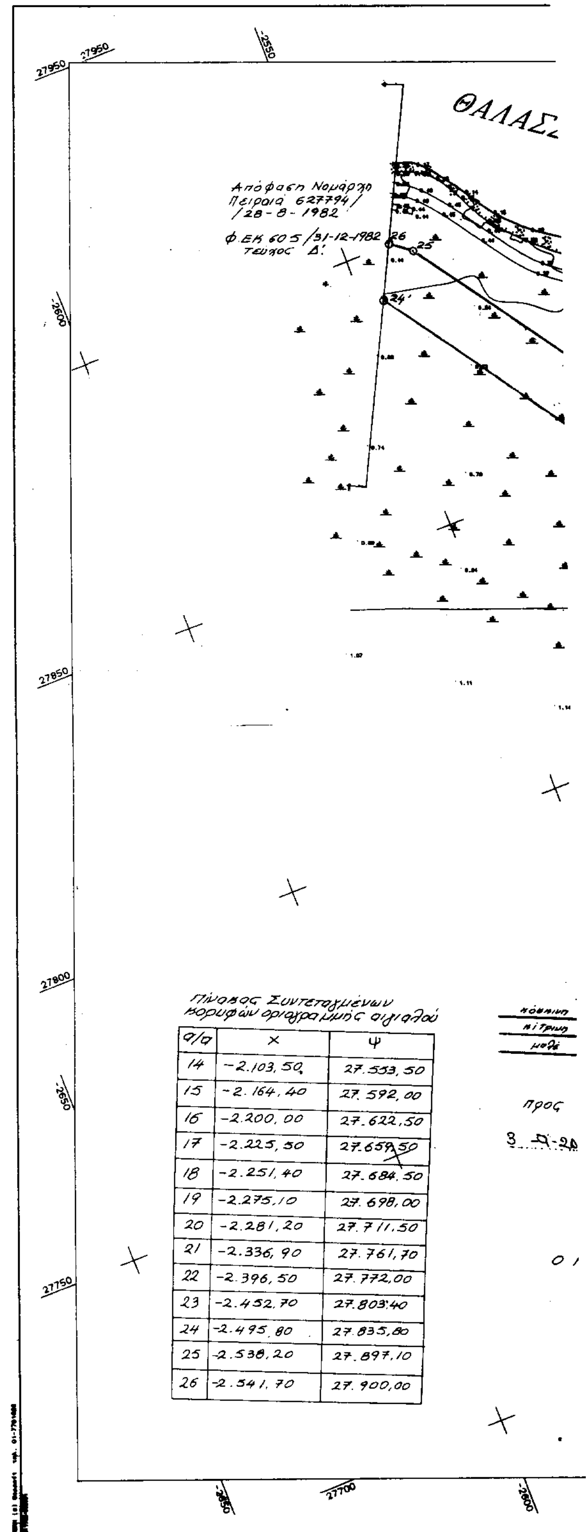

Πίνακας Συντεταγμένων κορυφών οριογραμμής αιγιαλού

α/α	Χ	Ψ
14	-2.103,50	27.553,50
15	-2.164,40	27.592,00
16	-2.200,00	27.622,50
17	-2.225,50	27.659,50
18	-2.251,40	27.684,50
19	-2.275,10	27.698,00
20	-2.281,20	27.711,50
21	-2.336,90	27.761,70
22	-2.396,50	27.772,00
23	-2.452,70	27.803,40
24	-2.495,80	27.835,80
25	-2.538,20	27.897,10
26	-2.541,70	27.900,00

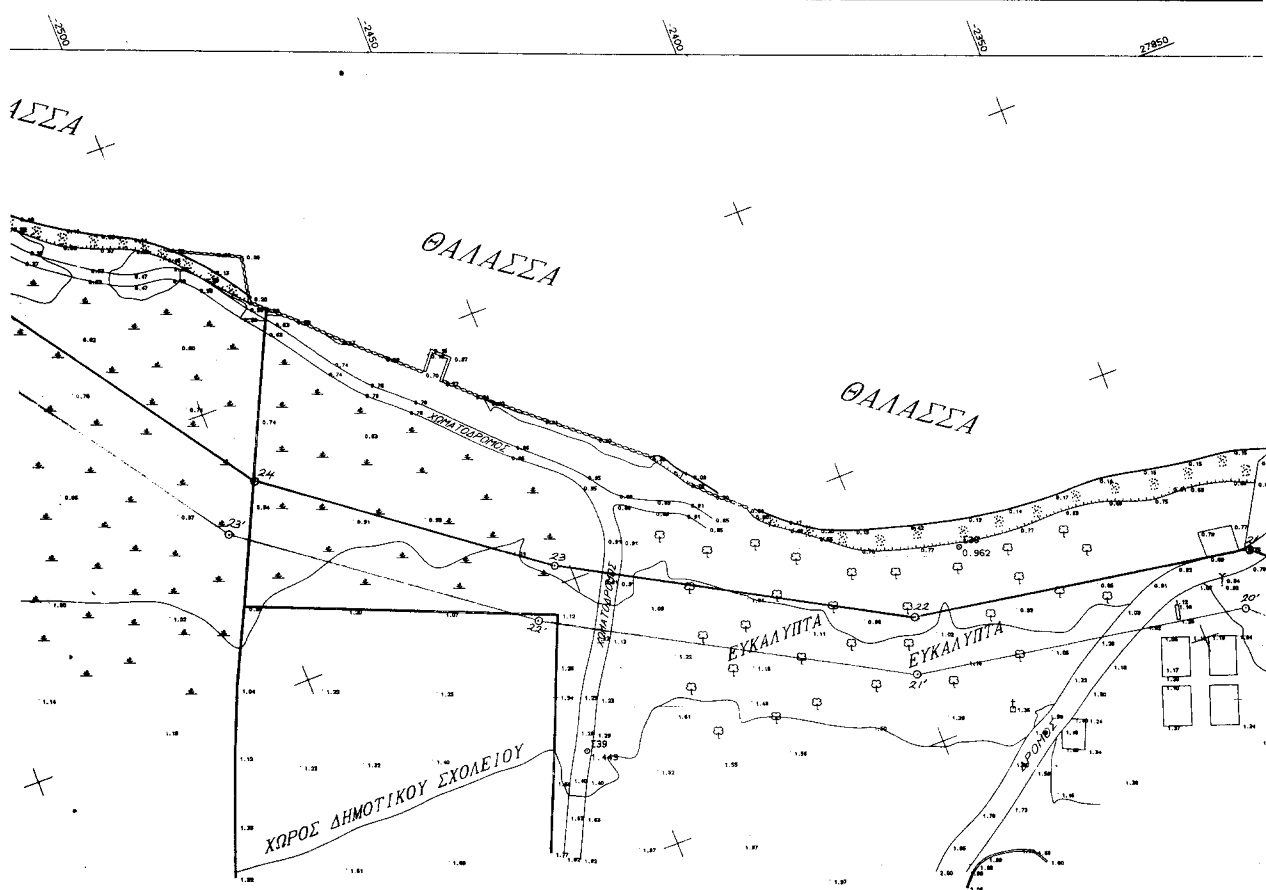

ΕΘΝΙΚΟ ΤΥΠΟΓΡΑΦΕΙΟ
Για τεχνικούς λόγους στο σχεδιάγραμμα έγινε σμίκρυνση κατά ποσοστό 98 %

Υπόμνημα Επιτροπής

οριογραμμή αιγιαλού (1, 2, 3 ..... 24, 25, 26)
οριογραμμή παραλίας (1', 2', 3' ..... 23', 24')
οριογραμμή παλαιού αιγιαλού (1'', 2'' ..... 12'', 13'')

Η γραμμή της παραλίας τίθεται παράλληλα ως την γραμμή του αιγιαλού σε απόσταση 10.00μ

Το παρόν διάγραμμα συνοδεύει την από ...2011 έκθεση επιτροπής καθορισμού των ορίων του αιγιαλού δυνάμει της 0208/181/26-4-1882 κοινής Υπουργικής απόφασης των Υπουργών Προεδρίας & Οικονομικών.

Ο Πρόεδρος

ΝΙΚΟΛΑΟΣ ΝΟΥΣΙΟΣ
ΤΟΠΟΓΡΑΦΟΣ ΜΗΧ/ΚΟΣ
Ε.Μ.Π.


Η ΕΠΙΤΡΟΠΗ
Τα Μέλη


1.


2.

ΚΑΡΑΓΙΑΝΝΗΣ ΙΩΑΝΝΗΣ
ΑΝΤΙΠΛΟΙΑΡΧΟΣ Λ.Σ.

-2550 -2500 -2450 -2400

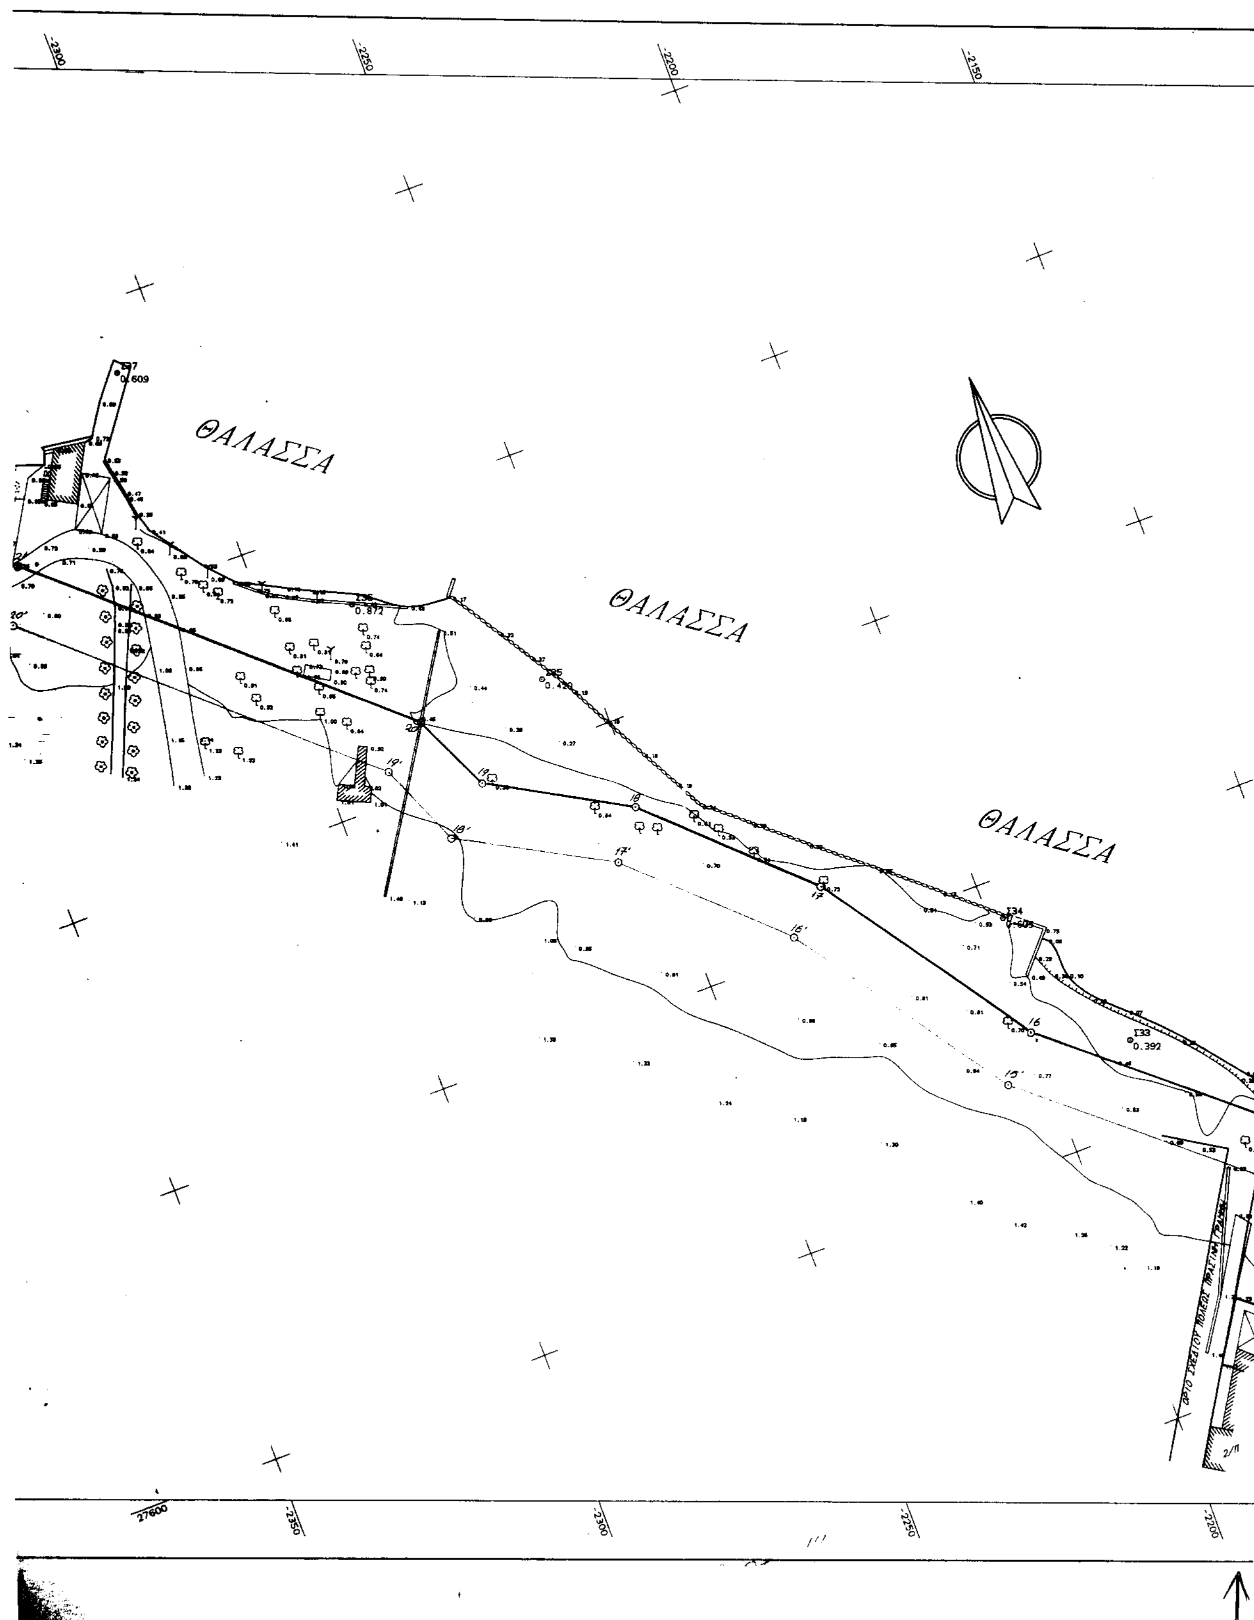
ΘΑΛΑΣΣΑ
ΘΑΛΑΣΣΑ
ΘΑΛΑΣΣΑ
Σ34
Σ33
0.392
0.872
0.609
2/Π
-2300
-2250
-2200
-2150
27600
-2350
-2300
-2250
-2200

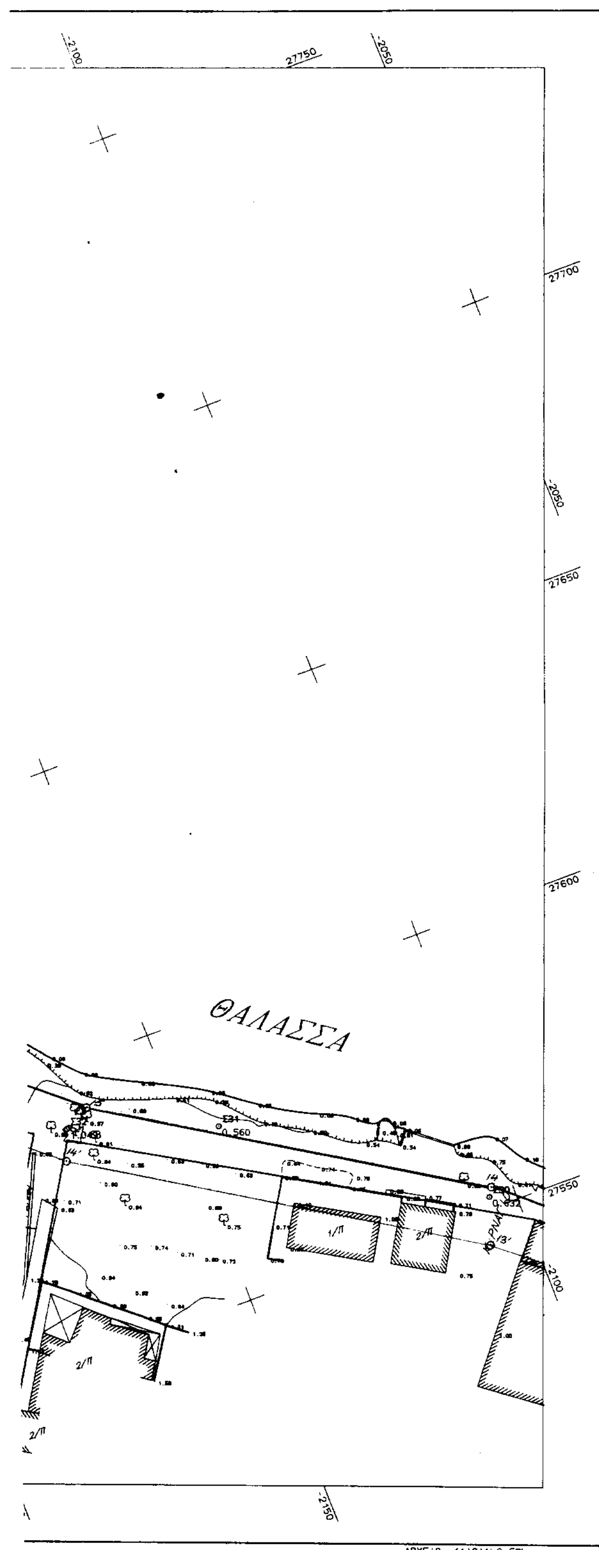

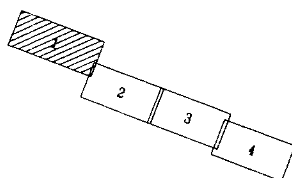

ΥΠΟΜΝΗΜΑ

- Συρματόπλεγμα
- Κάγκελο
- Μανδρότοιχος
- Μανδρότοιχος με συρματόπλεγμα
- Μανδρότοιχος με κάγκελο
- Πρανές
- Ελιά
- Δένδρο
- Θάμνος
- Στύλος ΔΕΗ
- Στύλος ΟΤΕ
- Στύλος φωτισμού
- Στύλος διπλού φωτισμού
- Αμμοχαλικώδες εδαφος
- Καλάμια
- Τριγωνομετρικό
- Στάση
- Φρεάτιο αποχετευτικού δικτύου

DATUM : ΑΘΗΝΩΝ
ΕΛΛΕΙΨΟΕΙΔΕΣ: BESSEL
ΠΡΟΒΟΛΗ : HATT
Φ.Χ. 1:50000 ΥΔΡΑ
Φο=37.15 Λο=-0.15
ΥΨΟΜΕΤΡΑ ΑΠΟΛΥΤΑ

ΝΟΜΑΡΧΙΑ ΑΘΗΝ.-ΠΕΙΡΑΙΩΣ
Δ/ΝΣΗ ΤΕΧΝΙΚΩΝ ΥΠΗΡΕΣΙΩΝ

ΤΟΠΟΓΡΑΦΙΚΟ ΔΙΑΓΡΑΜΜΑ

ΚΑΘΟΡΙΣΜΟΥ ΟΡΙΩΝ ΑΙΓΙΑΛΟΥ - ΠΑΡΑΛΙΑΣ

ΠΕΡΙΟΧΗ ΓΑΛΑΤΑΣ
ΔΗΜΟΥ ΤΡΟΙΖΗΝΑΣ
ΝΟΜΟΥ ΑΤΤΙΚΗΣ

ΕΝΔΙΑΦΕΡΟΜΕΝΟΣ
ΔΗΜΟΣ ΤΡΟΙΖΗΝΑΣ

ΑΝΑΔΟΧΟΣ ΜΕΛΕΤΗΤΗΣ	ΥΠΟΓΡΑΦΗ	Ο ΣΥΝΤΑΞΑΣ	ΗΜΕΡΟΜΗΝΙΑ ΣΥΝΤΑΞΑΣ	ΥΠΟΓΡΑΦΗ
		ΚΩΝ/ΝΟΣ ΚΑΡΑΓΙΑΝΝΗΣ ΤΟΠΟΓΡΑΦΟΣ ΜΗΧΑΝΙΚΟΣ	ΣΕΠΤΕΜΒΡΙΟΣ 1999	

ΚΩΝ/ΝΟΣ Δ. ΚΑΡΑΓΙΑΝΝΗΣ
ΔΙΠΛΩΜ. ΤΟΠΟΓΡΑΦΟΣ ΜΗΧΑΝΙΚΟΣ
ΠΟΛΥΤΕΧΝΙΚΗΣ ΣΧΟΛΗΣ Α.Π.Θ.
ΜΕΛΟΣ Τ.Ε.Ε. ΑΡ. ΜΗΤΡΩΟΥ 46.922
ΓΑΛΑΤΑΣ ΤΡΟΙΖΗΝΙΑΣ - ΤΗΛ. 25214

16-7-


ΕΛΕΓΧΟΣ	Επιβλέπων	ημερομηνία	15-9-99
		υπογραφή	
	Τμ. Μελετών	ημερομηνία	
		υπογραφή	
ΘΕΩΡΗΣΗ	Δ/ΤΗΣ Τ.Υ.	ημερομηνία	
		υπογραφή	


ΔΙΑΝΟΜΗ ΠΙΝΑΚΙΔΩΝ


1 2 3 4

ΤΡΙΓΩΝΟΜΕΤΡΙΚΗ ΕΞΑΡΤΗΣΗ: Τ1 (ΚΟΝΤΑΞΗ) - Τ75(ΑΛΩΝΙΑ)
ΥΨΟΜΕΤΡΙΚΗ ΑΦΕΤΗΡΙΑ : R1 (ΚΟΝΤΑΞΗ)
ΜΕΘΟΔΟΣ ΑΠΟΤΥΠΩΣΗΣ : ΤΑΧΥΜΕΤΡΙΚΗ
ΧΡΟΝΟΛΟΓΙΑ ΑΠΟΤΥΠΩΣΗΣ : ΜΑΙΟΣ 1999

ΚΛΙΜΑΚΑ		ΑΡ. ΣΧΕΔΙΟΥ
1:500		1
ΙΣΟΔΙΑΣΤΑΣΗ .50		

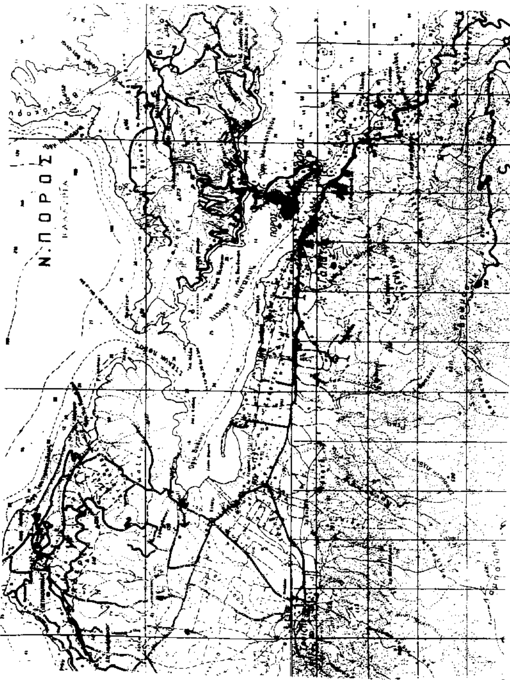
Ν. ΠΟΡΟΣ

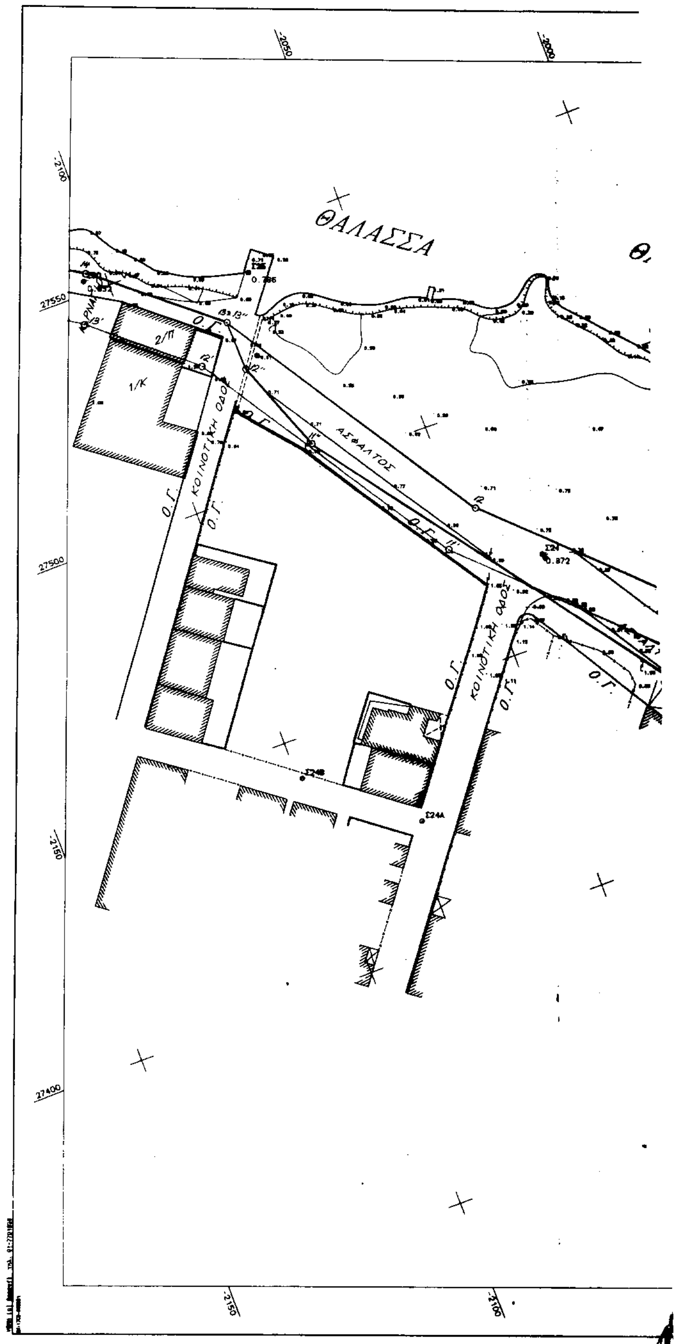
ΘΑΛΑΣΣΑ
ΑΣΦΑΛΤΟΣ
ΚΟΙΝΟΤΙΚΗ ΟΔΟΣ
ΚΟΙΝΟΤΙΚΗ ΟΔΟΣ
Ο.Γ.
1/Κ
2/Π
27550
27500
27400
2050
2100
2150

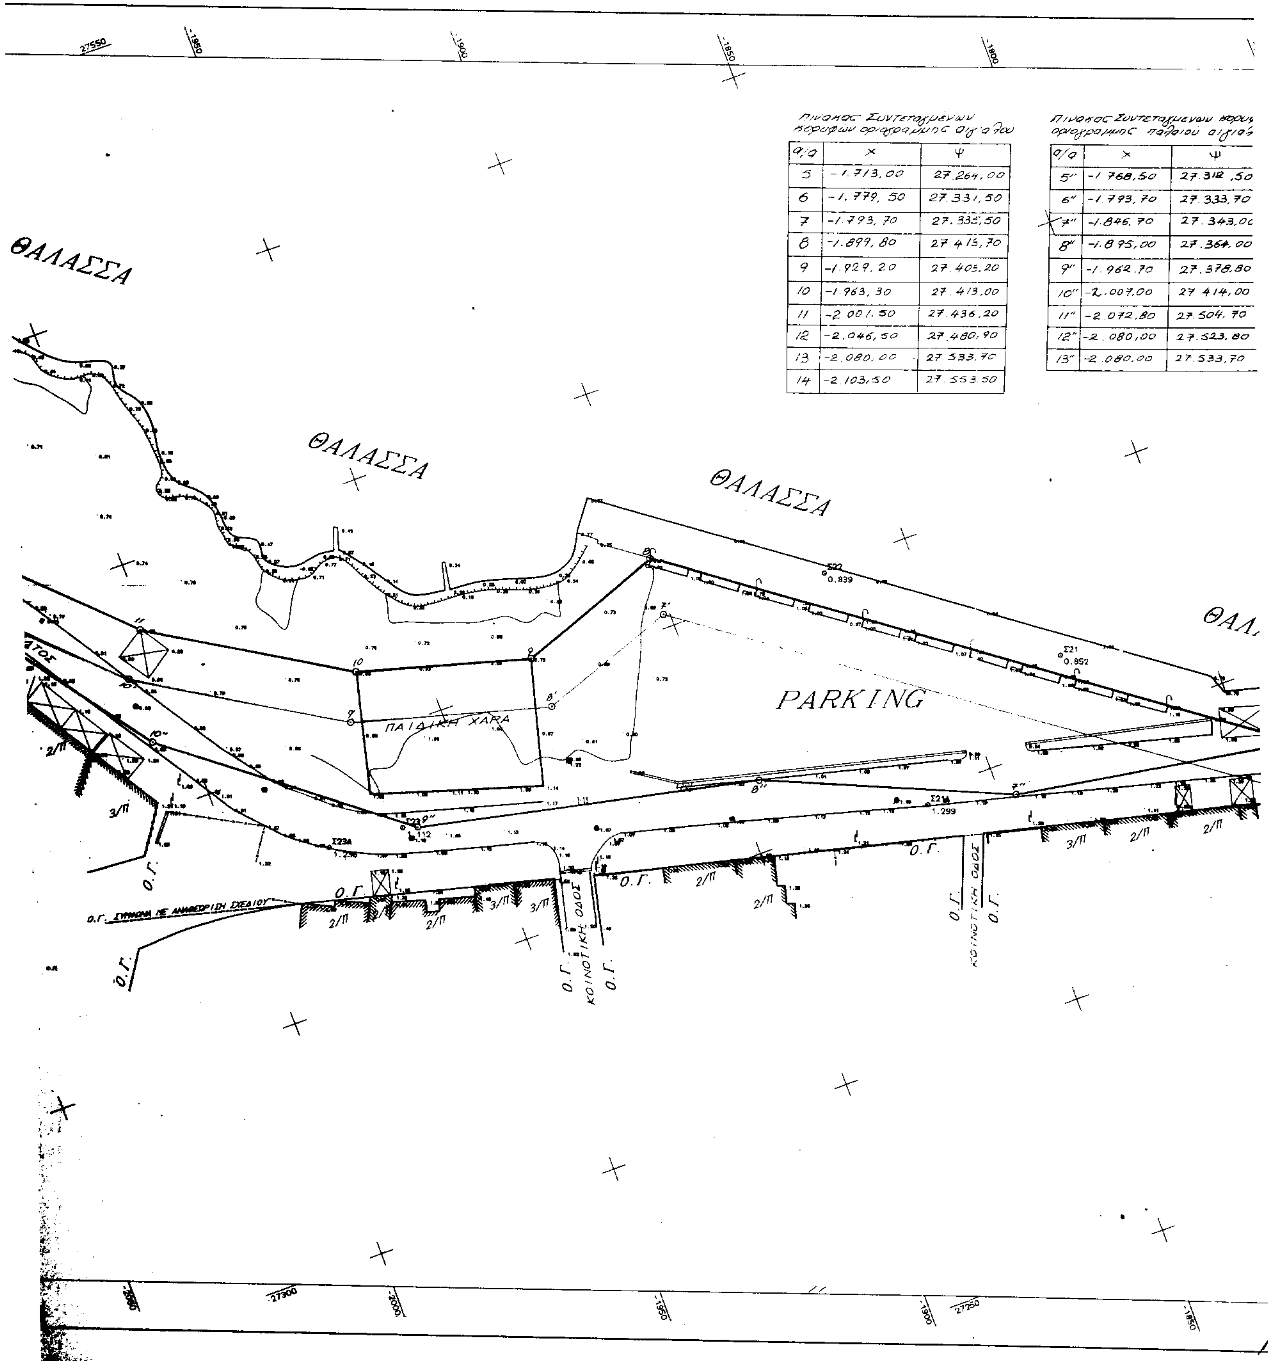

Πινακας Συντεταγμενων κορυφων οριογραμμης αιγιαλου

α/α	Χ	Ψ
5	-1.713,00	27.264,00
6	-1.779,50	27.331,50
7	-1.793,70	27.335,50
8	-1.899,80	27.415,70
9	-1.929,20	27.405,20
10	-1.963,30	27.413,00
11	-2.001,50	27.436,20
12	-2.046,50	27.480,90
13	-2.080,00	27.533,70
14	-2.103,50	27.553,50

Πινακας Συντεταγμενων κορυφ[ων] οριογραμμης παλαιου αιγιαλ[ου]

α/α	Χ	Ψ
5"	-1.768,50	27.312,50
6"	-1.793,70	27.333,70
7"	-1.846,70	27.343,00
8"	-1.895,00	27.364,00
9"	-1.962,70	27.378,80
10"	-2.007,00	27.414,00
11"	-2.072,80	27.504,70
12"	-2.080,00	27.523,80
13"	-2.080,00	27.533,70

Υπόμνημα Επιτροπής

κόκκινη — οριογραμμή αιγιαλού (1,2,3 ...... 24,25,26)
κίτρινη — οριογραμμή παραλίας (1',2',3' ...... 23',24')
μπλε — οριογραμμή παλαιού αιγιαλού (1'',2'' ... 12'',13'')

Η γραμμή της παραλίας τίθεται παράλληλα προς την γραμμή του αιγιαλού σε απόσταση 10.00μ.

3-11-2001 Το παρόν διάγραμμα συνοδεύει την από έκθεση επιτροπής καθορισμού των ορίων του αιγιαλού δυνάμει της 0208/181/26-4-1882 κοινής Υπουργικής απόφασης των Υπουργών Προεδρίας & Οικονομικών.

Ο Πρόεδρος
ΝΙΚΟΛΑΟΣ ΝΟΥΣΙΟΣ
ΤΟΠΟΓΡΑΦΟΣ ΜΗΧ/ΚΟΣ

Η ΕΠΙΤΡΟΠΗ
Τα Μέλη
1. Μετρίμης Χαράλ. Πολιτ. Μηχαν.
2. ΚΑΡΑΓΙΑΝΝΗΣ ΙΩΑΝΝΗΣ

ΘΑΛΑΣΣΑ
ΠΡΟΒΛΗΤΑ FERRY BOAT
ΑΣΦΑΛΤΟΣ
ΚΟΙΝΟΤΙΚΟ ΓΡΑΦΕΙΟ
Ο.Γ.
ΤΑΧΙ
ΟΔΟΣ 25η ΜΑΡΤΙΟΥ
ΚΟΙΝΟΤΙΚΗ

ΑΡΧΕΙΟ: 1AIGIALO.FP

ΥΠΟΜΝΗΜΑ

- Συρματόπλεγμα
- Κάγκελο
- Μανδρότοιχος
- Μανδρότοιχος με συρματόπλεγμα
- Μανδρότοιχος με κάγκελο
- Πρανές
- Ελιά
- Δένδρο
- Θάμνος
- Στύλος ΔΕΗ
- Στύλος ΟΤΕ
- Στύλος φωτισμού
- Στύλος διπλού φωτισμού
- Αμμοχαλικώδες έδαφος
- Καλάμια
- Τριγωνομετρικό
- Στάση
- Φρεάτιο αποχετευτικού δικτύου

DATUM : ΑΘΗΝΩΝ
ΕΛΛΕΙΨΟΕΙΔΕΣ: BESSEL
ΠΡΟΒΟΛΗ : HATT
Φ.Χ. 1:50000 ΥΔΡΑ
Φο=37.15 Λο=-0.15
ΥΨΟΜΕΤΡΑ ΑΠΟΛΥΤΑ

ΝΟΜΑΡΧΙΑ ΑΘΗΝ.-ΠΕΙΡΑΙΩΣ
Δ/ΝΣΗ ΤΕΧΝΙΚΩΝ ΥΠΗΡΕΣΙΩΝ

ΤΟΠΟΓΡΑΦΙΚΟ ΔΙΑΓΡΑΜΜΑ
ΚΑΘΟΡΙΣΜΟΥ ΟΡΙΩΝ ΑΙΓΙΑΛΟΥ - ΠΑΡΑΛΙΑΣ

ΠΕΡΙΟΧΗ ΓΑΛΑΤΑΣ
ΔΗΜΟΥ ΤΡΟΙΖΗΝΑΣ
ΝΟΜΟΥ ΑΤΤΙΚΗΣ

ΕΝΔΙΑΦΕΡΟΜΕΝΟΣ
ΔΗΜΟΣ ΤΡΟΙΖΗΝΑΣ

ΑΝΑΔΟΧΟΣ ΜΕΛΕΤΗΤΗΣ	ΥΠΟΓΡΑΦΗ	Ο ΣΥΝΤΑΞΑΣ	ΗΜΕΡΟΜΗΝΙΑ ΣΥΝΤΑΞΑΣ	ΥΠΟΓΡΑΦΗ
		ΚΩΝ/ΝΟΣ ΚΑΡΑΓΙΑΝΝΗΣ ΤΟΠΟΓΡΑΦΟΣ ΜΗΧΑΝΙΚΟΣ	ΣΕΠΤΕΜΒΡΙΟΣ 1999	

ΚΩΝ/ΝΟΣ Δ. ΚΑΡΑΓΙΑΝΝΗΣ
ΔΙΠΛΩΜ. ΤΟΠΟΓΡΑΦΟΣ ΜΗΧΑΝΙΚΟΣ
ΠΟΛΥΤΕΧΝΙΚΗΣ ΣΧΟΛΗΣ Α.Π.Θ.
ΜΕΛΟΣ Τ.Ε.Ε. ΑΡ. ΜΗΤΡΩΟΥ 46.922
ΓΑΛΑΤΑΣ ΤΡΟΙΖΗΝΙΑΣ - ΤΗΛ. 25214

ΕΛΕΓΧΟΣ	Επιβλέπων	ημερομηνία 15-7-99	
		υπογραφή	
	Τμ. Μελετών	ημερομηνία	
		υπογραφή	
ΘΕΩΡΗΣΗ	Δ/ΤΗΣ Τ.Υ.	ημερομηνία	
		υπογραφή	


16-7-...


ΔΙΑΝΟΜΗ ΠΙΝΑΚΙΔΩΝ

ΤΡΙΓΩΝΟΜΕΤΡΙΚΗ ΕΞΑΡΤΗΣΗ : Τ1 (...) - Τ75 (ΑΛΩΝΙΑ)
ΥΨΟΜΕΤΡΙΚΗ ΑΦΕΤΗΡΙΑ : Η1 (...)
ΜΕΘΟΔΟΣ ΑΠΟΤΥΠΩΣΗΣ : ΤΑΧΥΜΕΤΡΙΚΗ
ΧΡΟΝΟΛΟΓΙΑ ΑΠΟΤΥΠΩΣΗΣ : ...

ΚΛΙΜΑΚΑ 1:500
ΙΣΟΔΙΑΣΤΑΣΗ .50

ΑΡ. ΣΧΕΔΙΟΥ 2

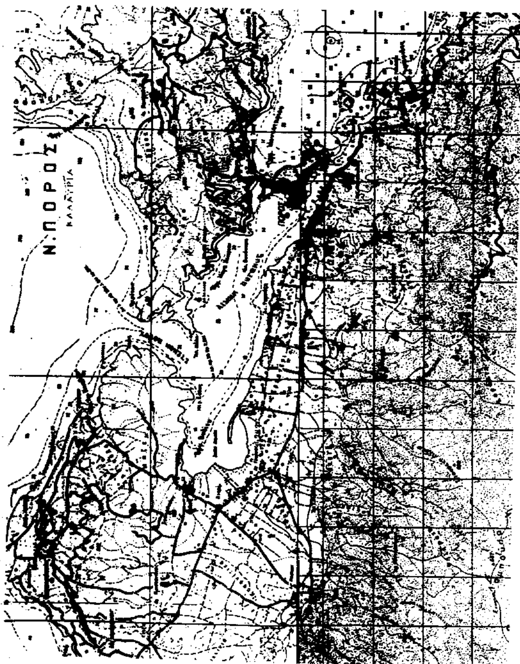
Ν. ΠΟΡΟΣ
ΚΑΛΑΥΡΙΑ

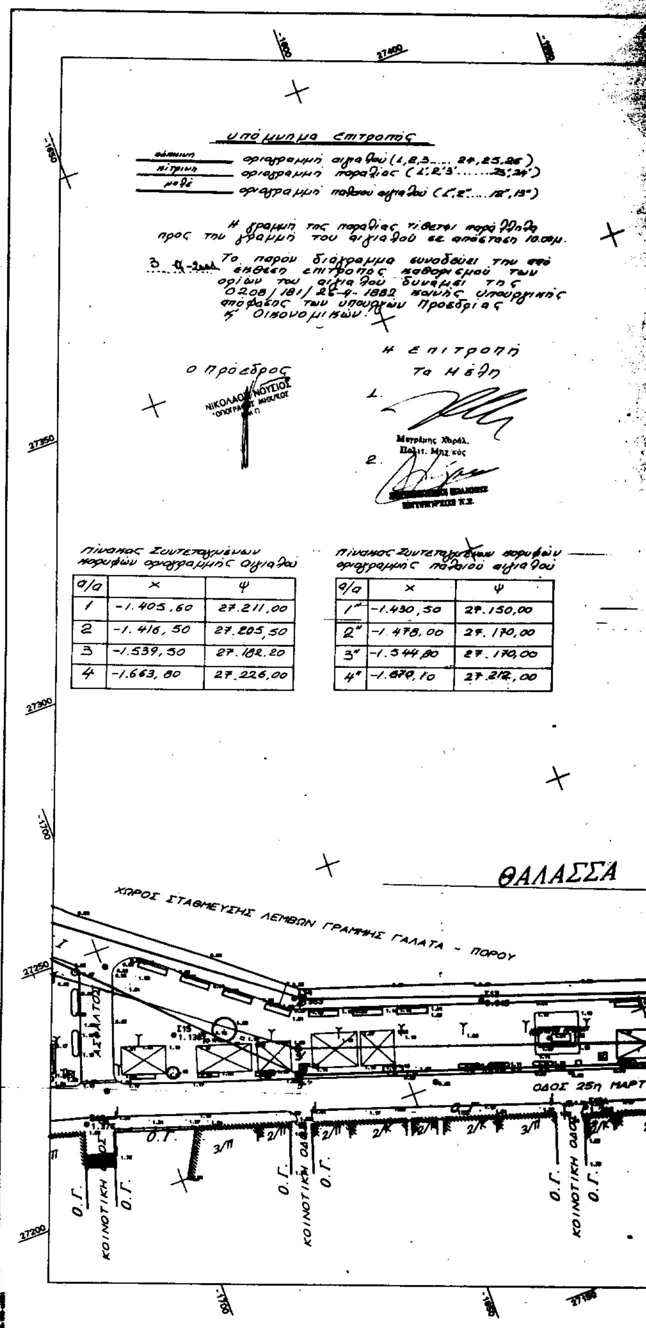
υπόμνημα επιτροπής
κόκκινη — οριογραμμή αιγιαλού (1,2,3.... 24,25,26)
κίτρινη — οριογραμμή παραλίας (1',2',3'......23',24')
μοβ — οριογραμμή παλαιού αιγιαλού (1",2"....12",13")
Η γραμμή της παραλίας τίθεται παράλληλα προς την γραμμή του αιγιαλού σε απόσταση 10.00μ.
Το παρόν διάγραμμα συνοδεύει την από ...3-4-2001 έκθεση επιτροπής καθορισμού των ορίων του αιγιαλού δυνάμει της 0208/181/26-4-1882 κοινής υπουργικής αποφάσεως των υπουργών Προεδρίας κ' Οικονομικών.
Η Επιτροπή
Ο Πρόεδρος
ΝΙΚΟΛΑΟΣ ΝΟΥΣΙΟΣ
Τα Μέλη
1.
Μυγρίμης Χαράλ.
Πολιτ. Μηχ/κός
2.
Πίνακας Συντεταγμένων κορυφών οριογραμμής αιγιαλού
α/α | x | ψ
1 | -1.405,60 | 27.211,00
2 | -1.416,50 | 27.205,50
3 | -1.539,50 | 27.182,20
4 | -1.663,80 | 27.226,00
Πίνακας Συντεταγμένων κορυφών οριογραμμής παλαιού αιγιαλού
α/α | x | ψ
1" | -1.430,50 | 27.150,00
2" | -1.478,00 | 27.170,00
3" | -1.544,80 | 27.170,00
4" | -1.670,10 | 27.212,00
ΘΑΛΑΣΣΑ
ΧΩΡΟΣ ΣΤΑΘΜΕΥΣΗΣ ΛΕΜΒΩΝ ΓΡΑΜΜΗΣ ΓΑΛΑΤΑ - ΠΟΡΟΥ
ΟΔΟΣ 25η ΜΑΡΤΙ
ΚΟΙΝΟΤΙΚΗ ΟΔΟΣ
Ο.Γ.
27400
27350
27300
27250
27200

ΘΑΛΑΣΣΑ
ΘΑΛΑΣΣΑ
ΓΗΠΕΔΟ ΠΟΔΟΣΦΑ.
ΧΩΡΟΣ ΣΤΑΘΜΕΥΣΗΣ ΛΕΜΒΩΝ ΓΡΑΜΜΗΣ ΓΑΛΑΤΑ - ΠΟΡΟΥ
ΟΔΟΣ 25η ΜΑΡΤΙΟΥ
ΚΟΙΝΟΤΙΚΗ ΟΔΟΣ
ΚΟΙΝΟΤΙΚΗ ΟΔΟΣ
ΚΟΙΝΟΤΙΚΗ ΟΔΟΣ
Ο.Γ.
2/Π
3/Π
2/Κ
1/Κ
ΡΤΙΟΥ

ΘΑΛΑΣΣΑ

ΓΗΠΕΔΟ BASKET

ΠΑΙΔΙΚΗ ΧΑΡΑ

25ης ΜΑΡΤΙΟΥ

ΚΟΙΝΟΤΙΚΗ ΟΔΟΣ

ΙΔΙΩΤΙΚΗ ΟΔΟΣ

Ο.Γ.

2/Π

3/Π

ΑΡΧΕΙΟ: ΑΙΓΙΑΛΟ.FPL

ΥΠΟΜΝΗΜΑ

- Συρματόπλεγμα
- Κάγκελο
- Μανδρότοιχος
- Μανδρότοιχος με συρματόπλεγμα
- Μανδρότοιχος με κάγκελο
- Πρανές
- Ελιά
- Δένδρο
- Θάμνος
- Στύλος ΔΕΗ
- Στύλος ΟΤΕ
- Στύλος φωτισμού
- Στύλος διπλού φωτισμού
- Αμμοχαλικώδες έδαφος
- Καλάμια
- Τριγωνομετρικό
- Στάση
- Φρεάτιο αποχετευτικού δικτύου

DATUM : ΑΘΗΝΩΝ
ΕΛΛΕΙΨΟΕΙΔΕΣ: BESSEL
ΠΡΟΒΟΛΗ : HATT
Φ.Χ. 1:50000 ΥΔΡΑ
Φο=37.15 Λο=-0.15
ΥΨΟΜΕΤΡΑ ΑΠΟΛΥΤΑ

ΝΟΜΑΡΧΙΑ ΑΘΗΝ.-ΠΕΙΡΑΙΩΣ
Δ/ΝΣΗ ΤΕΧΝΙΚΩΝ ΥΠΗΡΕΣΙΩΝ

ΤΟΠΟΓΡΑΦΙΚΟ ΔΙΑΓΡΑΜΜΑ

ΚΑΘΟΡΙΣΜΟΥ ΟΡΙΩΝ ΑΙΓΙΑΛΟΥ - ΠΑΡΑΛΙΑΣ

ΠΕΡΙΟΧΗ ΓΑΛΑΤΑΣ
ΔΗΜΟΥ ΤΡΟΙΖΗΝΑΣ
ΝΟΜΟΥ ΑΤΤΙΚΗΣ

ΕΝΔΙΑΦΕΡΟΜΕΝΟΣ
ΔΗΜΟΣ ΤΡΟΙΖΗΝΑΣ

ΑΝΑΔΟΧΟΣ ΜΕΛΕΤΗΤΗΣ	ΥΠΟΓΡΑΦΗ	Ο ΣΥΝΤΑΞΑΣ	ΗΜΕΡΟΜΗΝΙΑ ΣΥΝΤΑΞΑΣ	ΥΠΟΓΡΑΦΗ
		ΚΩΝ/ΝΟΣ ΚΑΡΑΓΙΑΝΝΗΣ ΤΟΠΟΓΡΑΦΟΣ ΜΗΧΑΝΙΚΟΣ	ΣΕΠΤΕΜΒΡΙΟΣ 1999	

ΕΛΕΓΧΟΣ	Επιβλέπων	ημερομηνία	15-9-99
		υπογραφή	
	Τμ. Μελετών	ημερομηνία	
		υπογραφή	
ΘΕΩΡΗΣΗ	Δ/ΤΗΣ Τ.Υ.	ημερομηνία	
		υπογραφή	

ΚΩΝ/ΝΟΣ Μ. ΚΑΡΑΓΙΑΝΝΗΣ
ΔΙΠΛΩΜ. ΤΟΠΟΓΡΑΦΟΣ ΜΗΧΑΝΙΚΟΣ
ΠΟΛΥΤΕΧΝΙΚΗΣ ΣΧΟΛΗΣ Α.Π.Θ.
ΜΕΛΟΣ Τ.Ε.Ε. ΑΡ. ΜΗΤΡΩΟΥ 46.922
ΓΑΛΑΤΑΣ ΤΡΟΙΖΗΝΙΑΣ - ΤΗΛ. 25214

16-7-

ΔΙΑΝΟΜΗ ΠΙΝΑΚΙΔΩΝ

1 2 3 4

ΤΡΙΓΩΝΟΜΕΤΡΙΚΗ ΕΞΑΡΤΗΣΗ : Τ1 ... - Τ75 (ΑΛΩΝΙΑ)
ΥΨΟΜΕΤΡΙΚΗ ΑΦΕΤΗΡΙΑ : R1 ...
ΜΕΘΟΔΟΣ ΑΠΟΤΥΠΩΣΗΣ : ΤΑΚΥΜΕΤΡΙΚΗ
ΧΡΟΝΟΛΟΓΙΑ ΑΠΟΤΥΠΩΣΗΣ : ΜΑΙΟΣ

ΚΛΙΜΑΚΑ 1:500
ΙΣΟΔΙΑΣΤΑΣΗ .50

ΑΡ. ΣΧΕΔΙΟΥ 3